

AUSGANG 00

EINGANG 00

008 C
NF 3,20 qm


00 D
NF 0,80 qm

Schrank

Schrank

HÖRSAAL 6 D

Tür U1

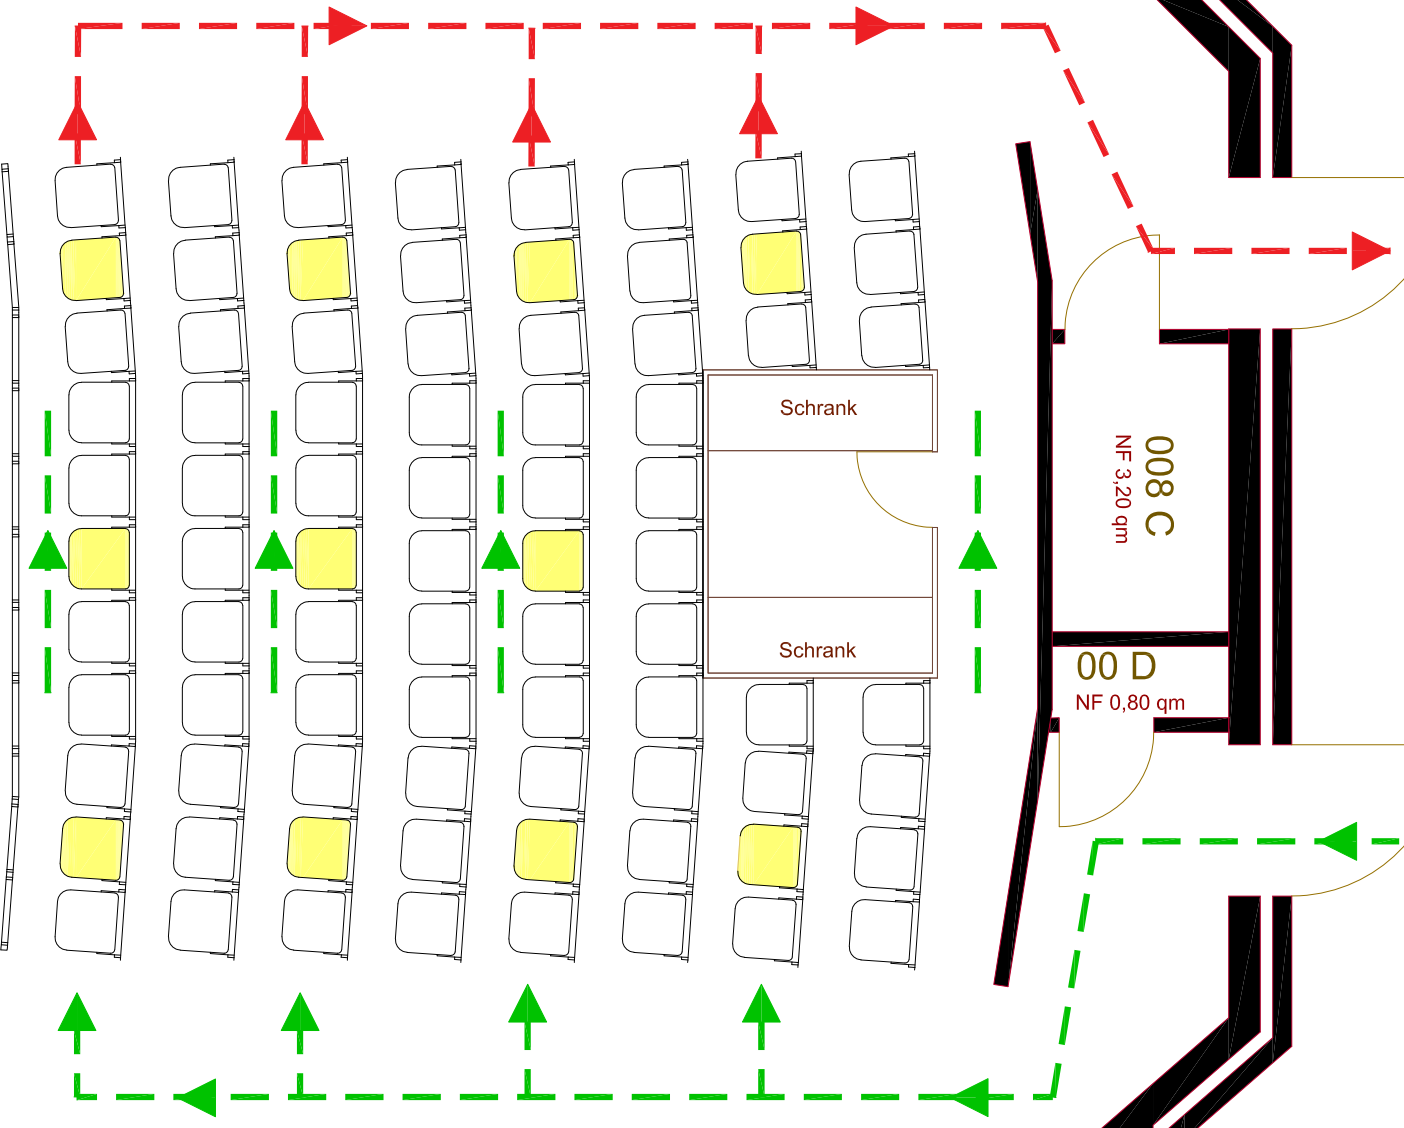

Maximal
11 Sitzplätze