




020
FLUR
NF 223,56 qm

EINGANG 00

EINGANG 00

021 A
TECHNIK
NF 8,33 qm

009
TECHNIK
NF 5,02 qm

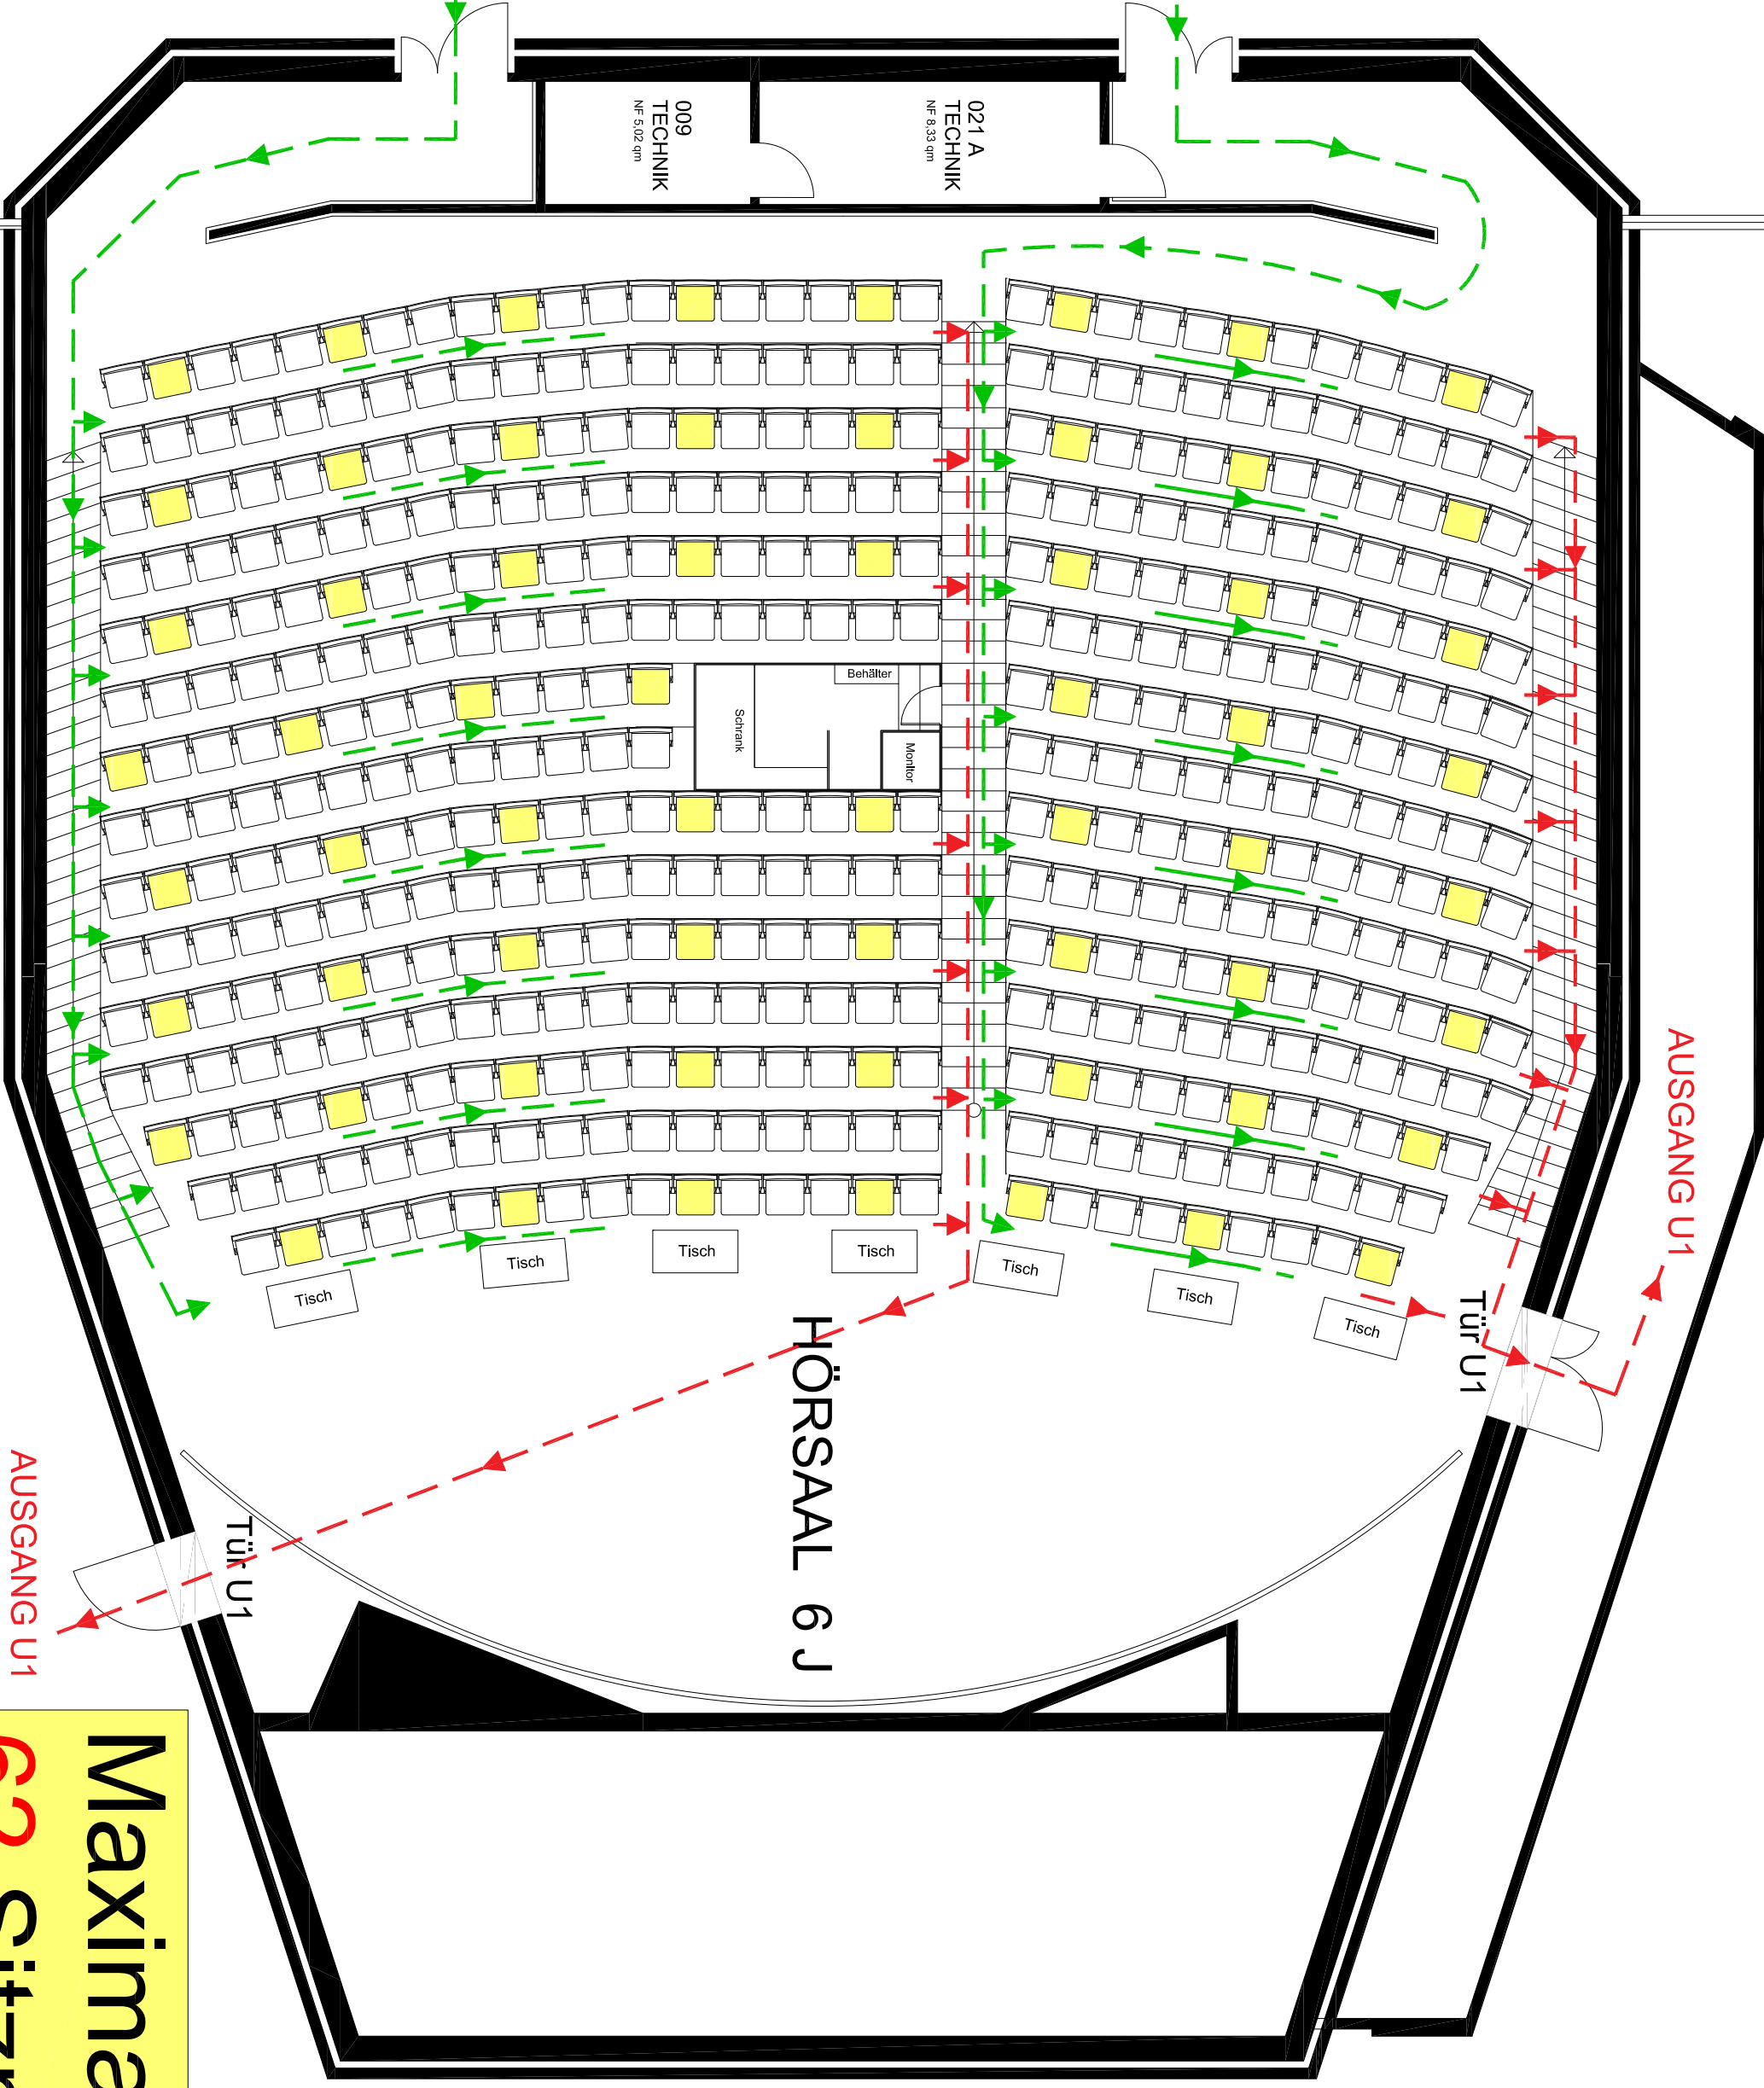

HÖRSAAL 6 J

AUSGANG U1

Tür U1

Tür U1

AUSGANG U1

Maximal
62 Sitzplätze